

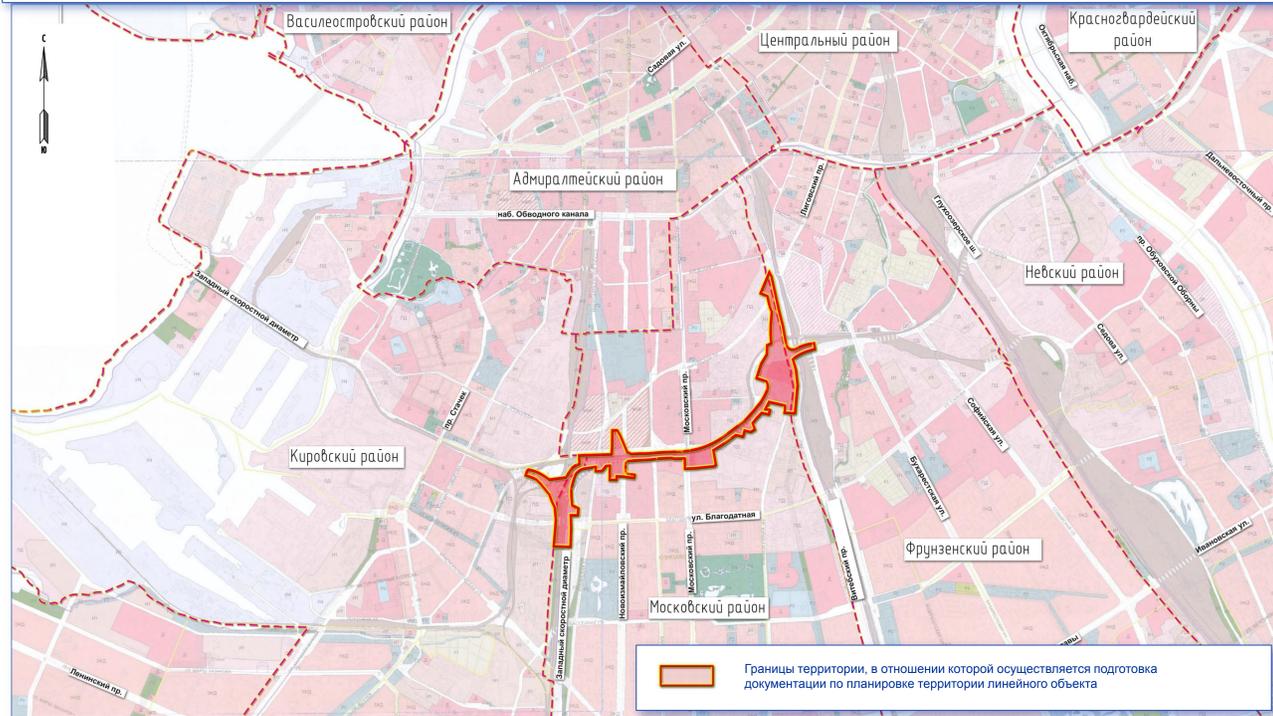


ПЛАНИРОВОЧНОЕ РЕШЕНИЕ ЛИНЕЙНОГО ОБЪЕКТА «ШИРОТНАЯ МАГИСТРАЛЬ СКОРОСТНОГО ДВИЖЕНИЯ С МОСТОМ ЧЕРЕЗ Р. НЕВУ В СТВОРЕ УЛ. ФАЯНСОВАЯ – УЛ. ЗОЛЬНАЯ. ЭТАП 1. УЧАСТОК ОТ ПРИМЫКАНИЯ К ЗАПАДНОМУ СКОРОСТНОМУ ДИАМЕТРУ ДО ПЕРЕСЕЧЕНИЯ С ВИТЕБСКИМ ПР., ВКЛЮЧАЯ ТРАНСПОРТНЫЙ УЗЕЛ НА ВИТЕБСКОМ ПР.»

СХЕМА РАСПОЛОЖЕНИЯ ЭЛЕМЕНТОВ ПЛАНИРОВОЧНОЙ СТРУКТУРЫ

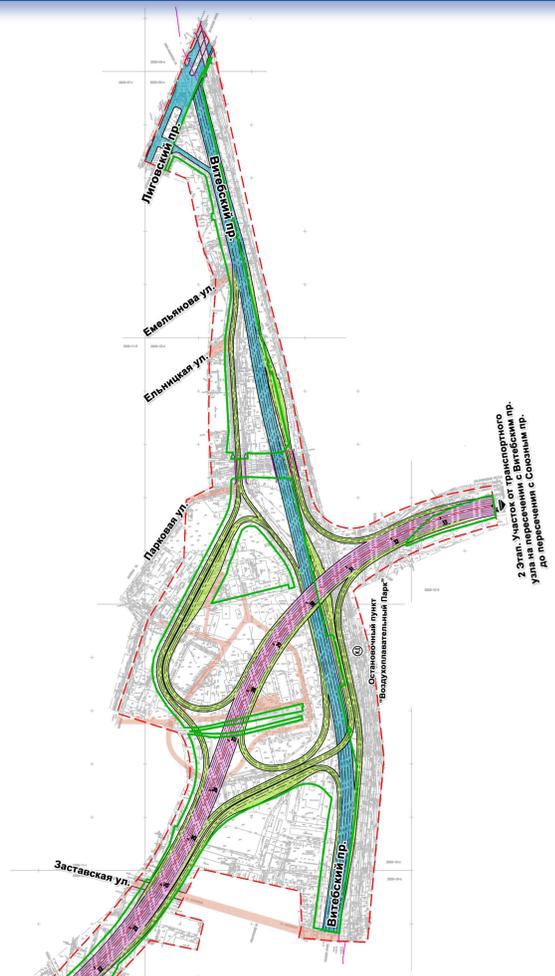

Границы территории, в отношении которой осуществляется подготовка документации по планировке территории линейного объекта

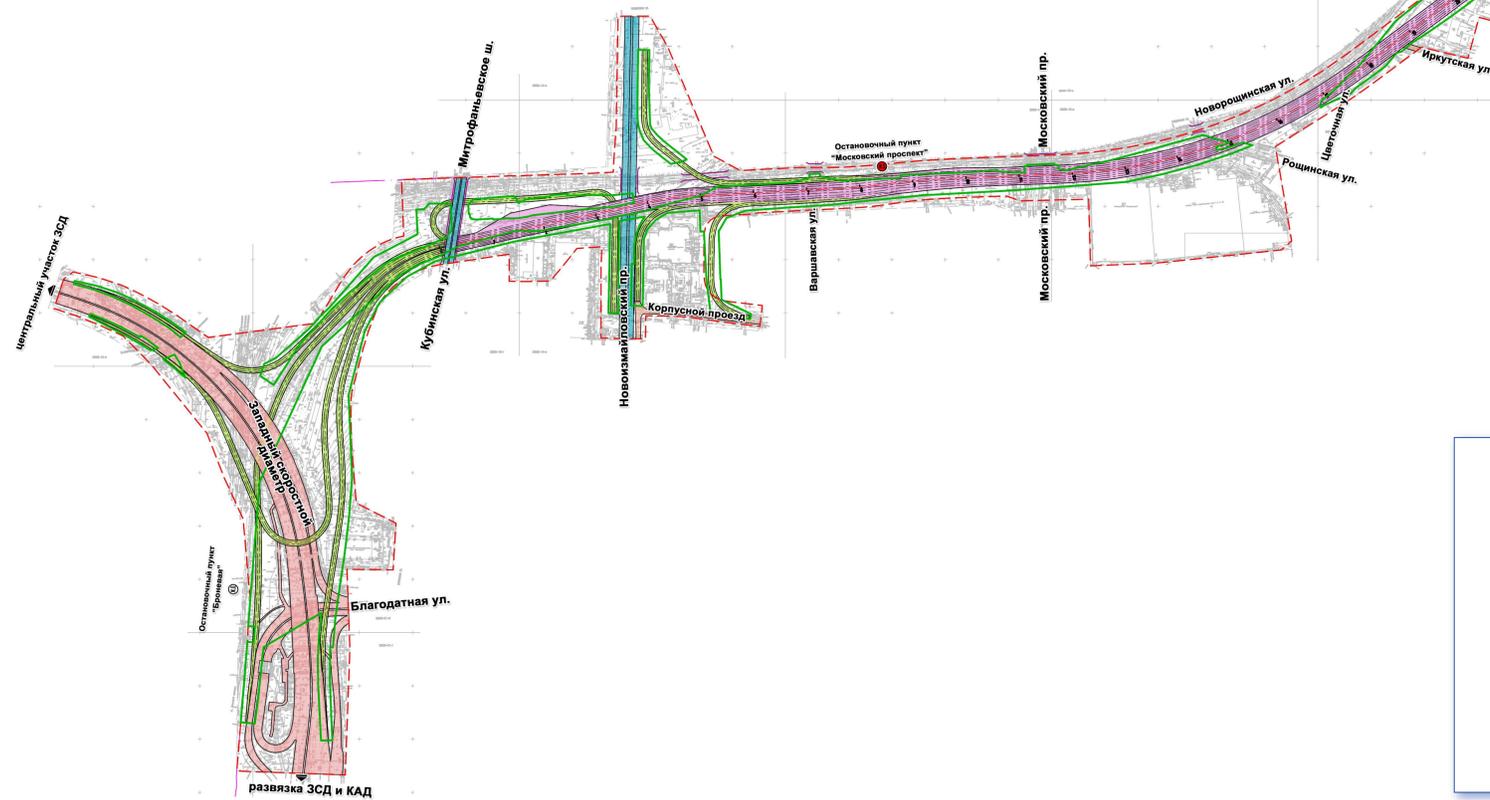

УСЛОВНЫЕ ОБОЗНАЧЕНИЯ:

Категории улиц и дорог	
	Границы территории, в отношении которой осуществляется подготовка проекта планировки объектов
	Границы зон планируемого размещения линейных объектов
	Границы административных районов г. Санкт-Петербурга
	Кромка
	Ось планируемого линейного объекта
	Полоса движения
	Пикетаж
	магистральные дороги скоростного движения
	Западный скоростной диаметр
	Широтная магистраль скоростного движения
	магистральные улицы общегородского значения регулируемого движения
	магистральные улицы районного значения
	улицы и дороги местного значения
	съезды / заезды транспортных развязок
Объекты транспортной инфраструктуры	
	железнодорожные пути
	мосты, путепроводы, эстакады